


Anlage 5

Schaltplan SR 2 E und KR 50 mit Gleichstromsignalhorn

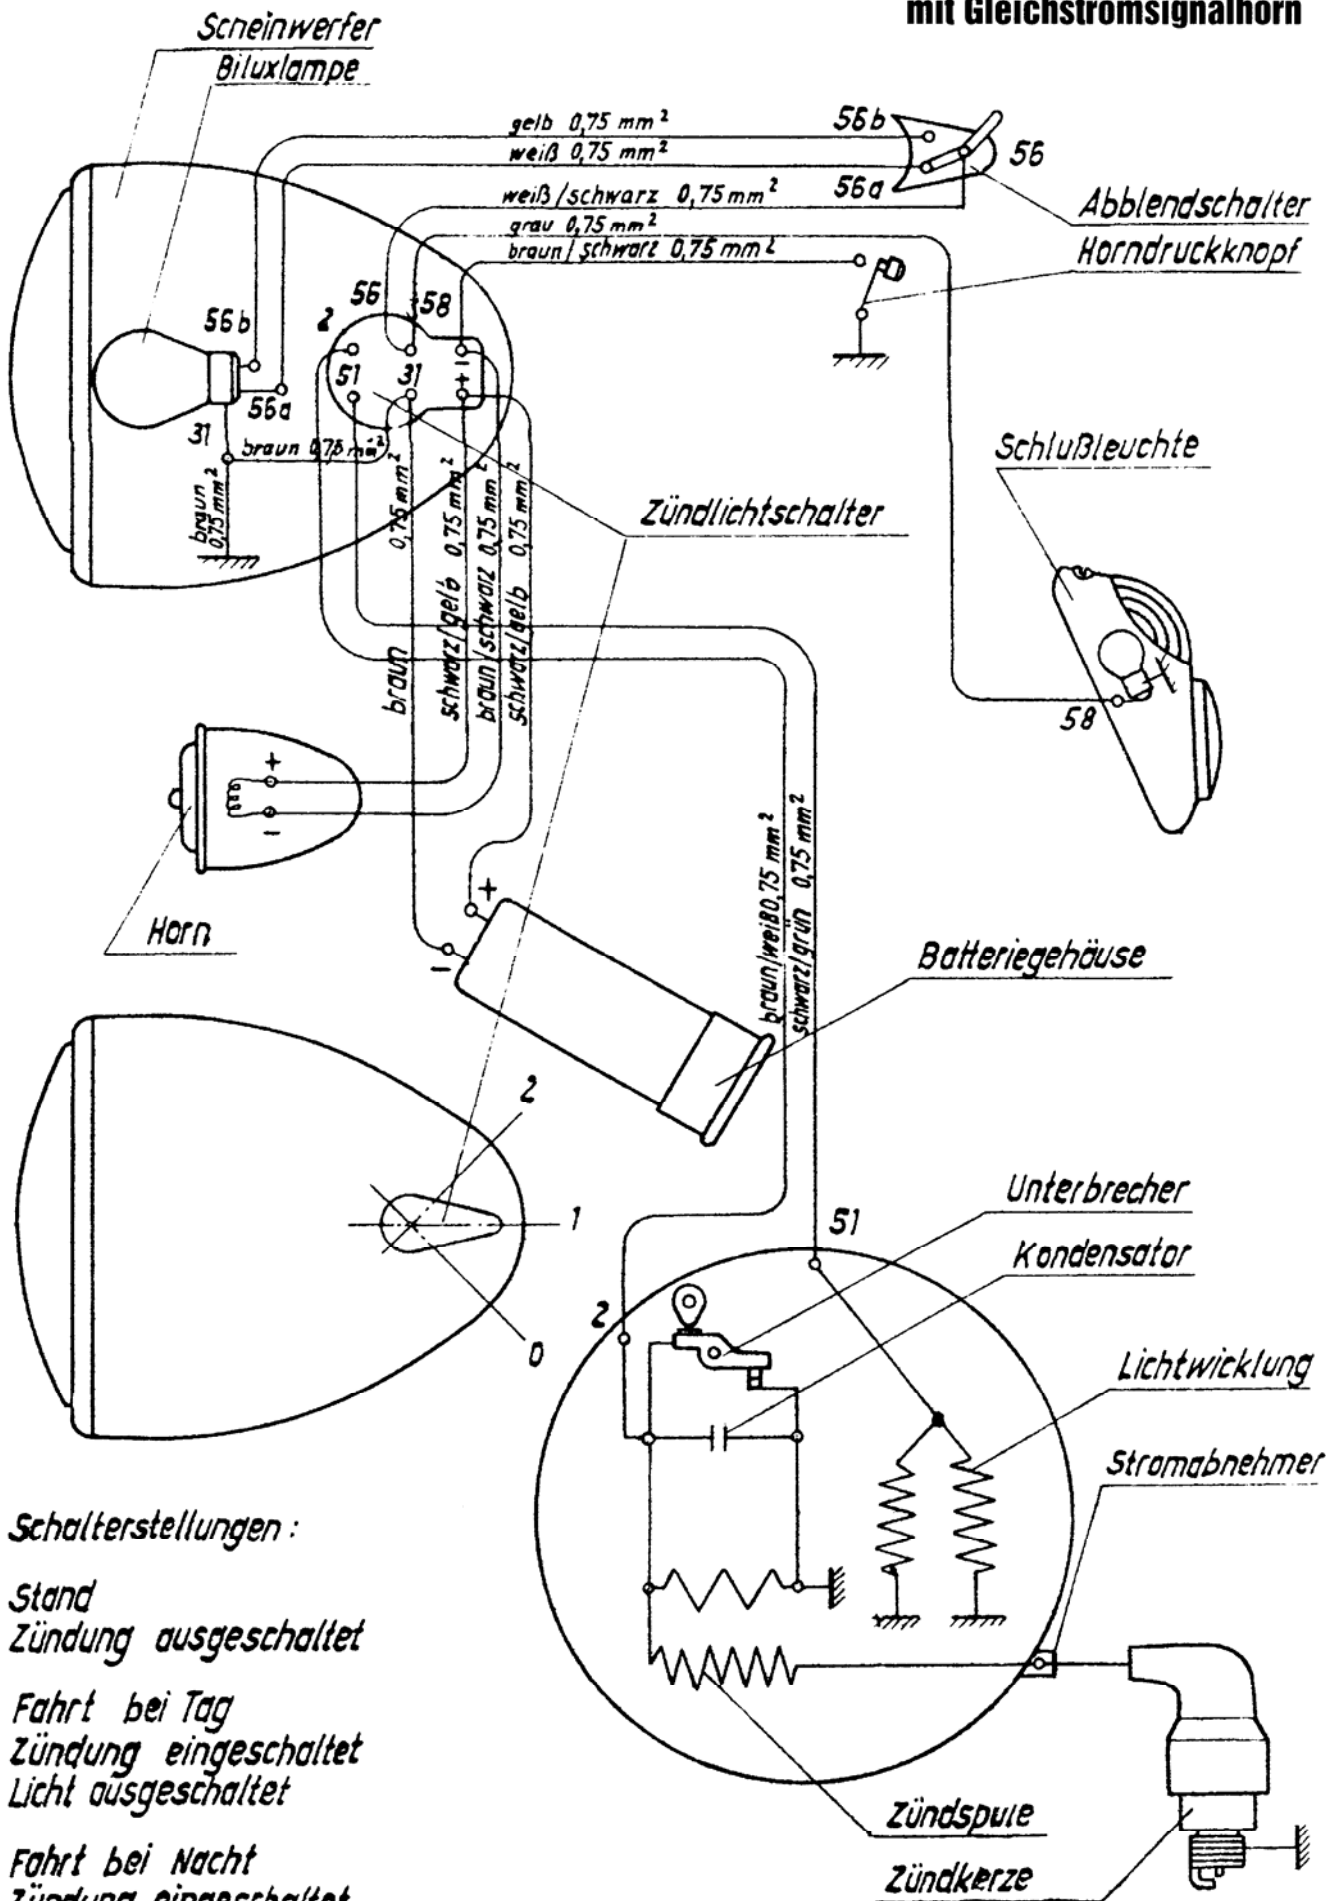


Schalterstellungen :

- 0 Stand
Zündung ausgeschaltet
- 1 Fahrt bei Tag
Zündung eingeschaltet
Licht ausgeschaltet
- 2 Fahrt bei Nacht
Zündung eingeschaltet
Licht eingeschaltet

Anlage 6

Schaltplan SR 2 E und KR 50 mit Sicherheitsschaltung für Schlußleuchte

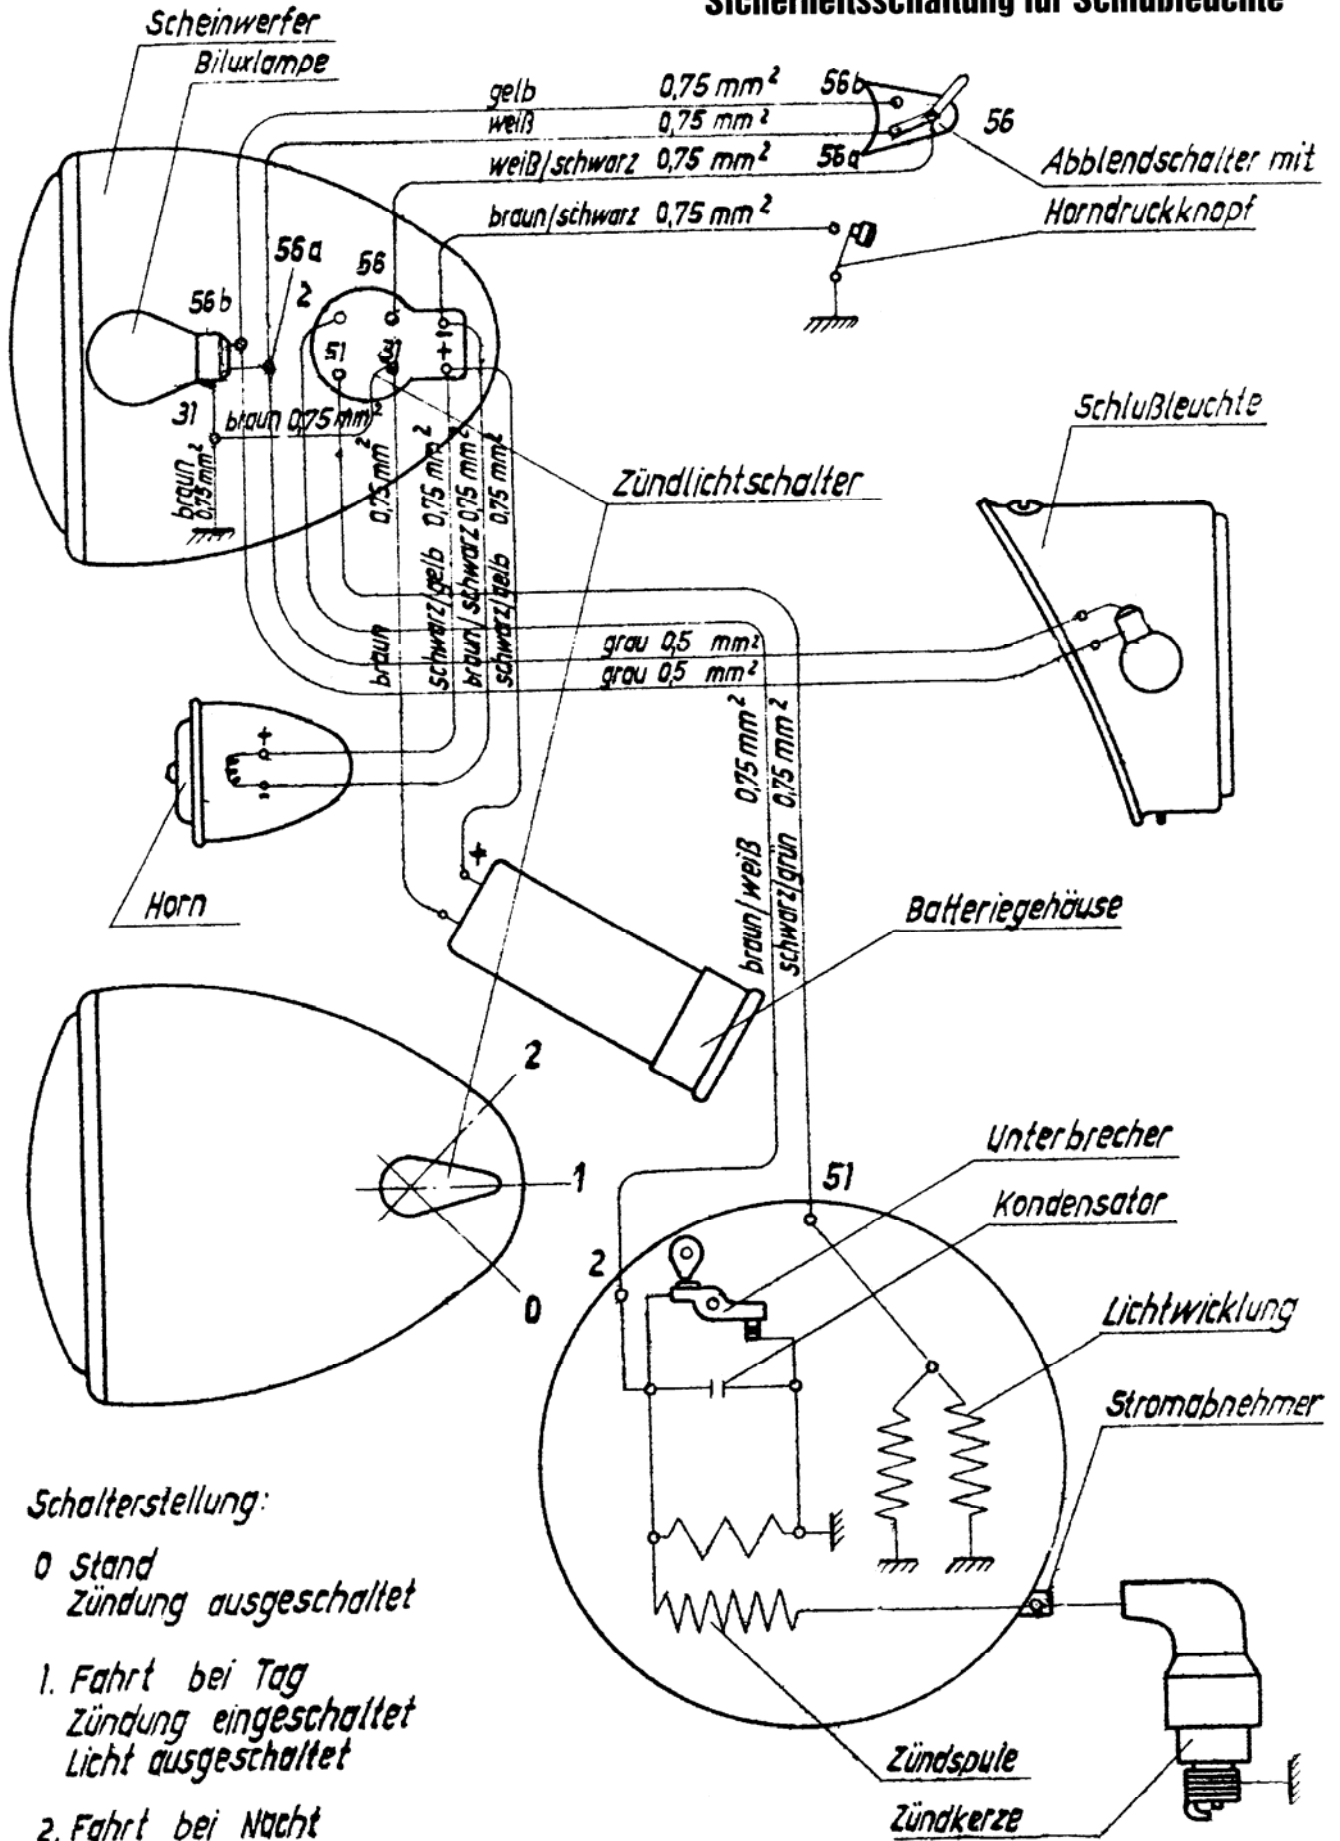

Schalterstellung:

- 0 Stand
Zündung ausgeschaltet
- 1. Fahrt bei Tag
Zündung eingeschaltet
Licht ausgeschaltet
- 2. Fahrt bei Nacht
Zündung eingeschaltet
Licht eingeschaltet